R:\SeaRisorse\impianti – SEA RISORSE\CENTRI DI RACCOLTA_NORMATIVA\Cortile\logo.JPG

ORGANIZZAZIONE INTERNA DEI RIFIUTI E MATERIALI E VIABILITA'
IMPIANTO DI COMPOSTAGGIO "LA MORINA"

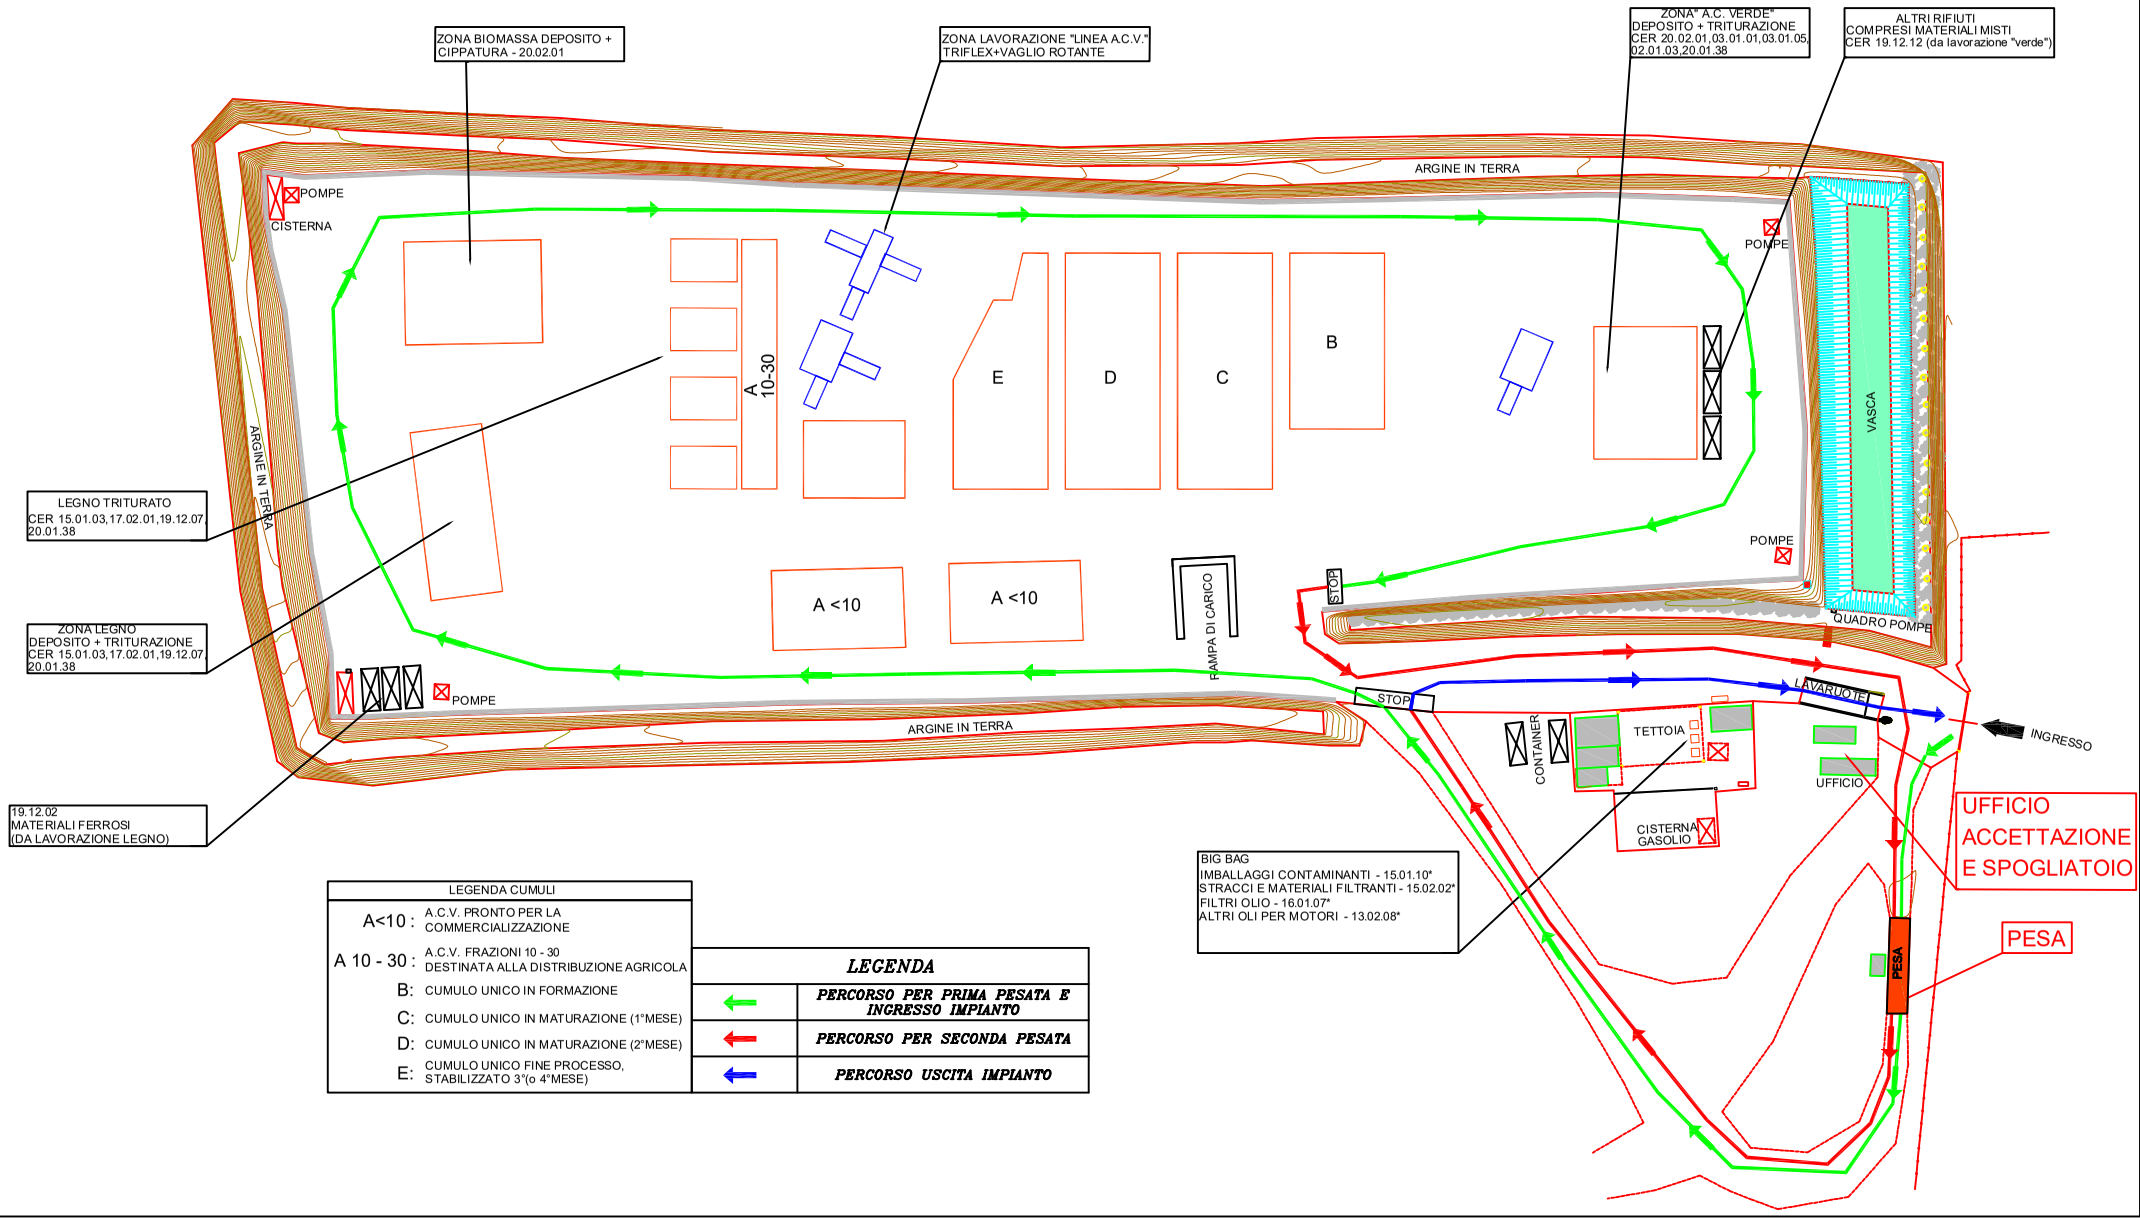

LEGENDA CUMULI	
A<10 :	A.C.V. PRONTO PER LA COMMERCIALIZZAZIONE
A 10 - 30 :	A.C.V. FRAZIONI 10 - 30 DESTINATA ALLA DISTRIBUZIONE AGRICOLA
B:	CUMULO UNICO IN FORMAZIONE
C:	CUMULO UNICO IN MATURAZIONE (1°MESE)
D:	CUMULO UNICO IN MATURAZIONE (2°MESE)
E:	CUMULO UNICO FINE PROCESSO, STABILIZZATO 3°(o 4°MESE)

LEGENDA	
←	***PERCORSO PER PRIMA PESATA E INGRESSO IMPIANTO***
←	***PERCORSO PER SECONDA PESATA***
←	***PERCORSO USCITA IMPIANTO***